



# 新乡市卫滨区平原镇国土空间总体规划（2021-2035年）

区位图

### 河南省域格局示意图

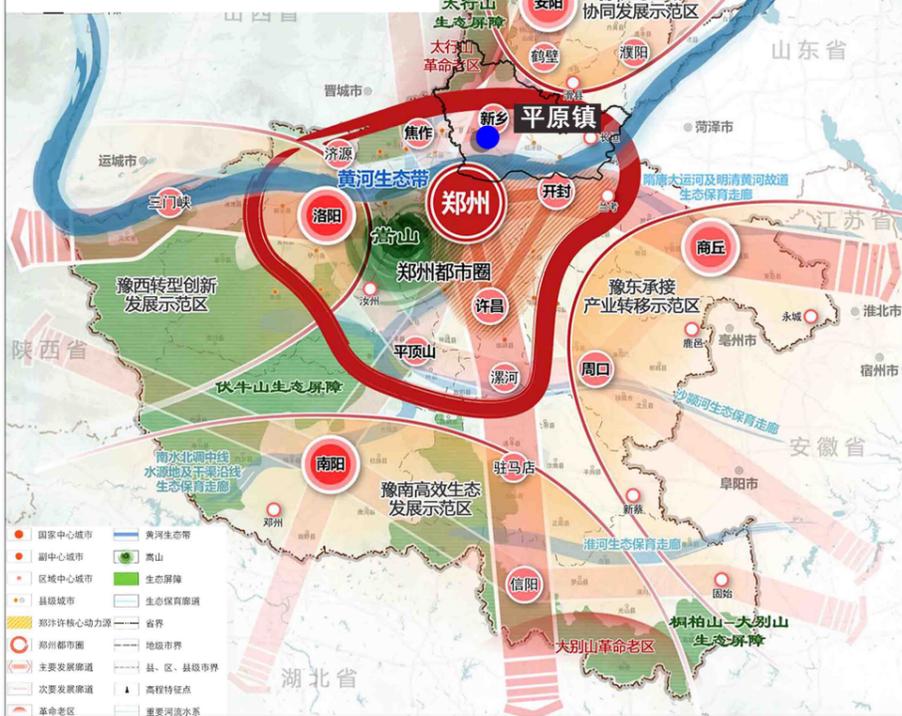

### 新乡市中心城区格局示意图


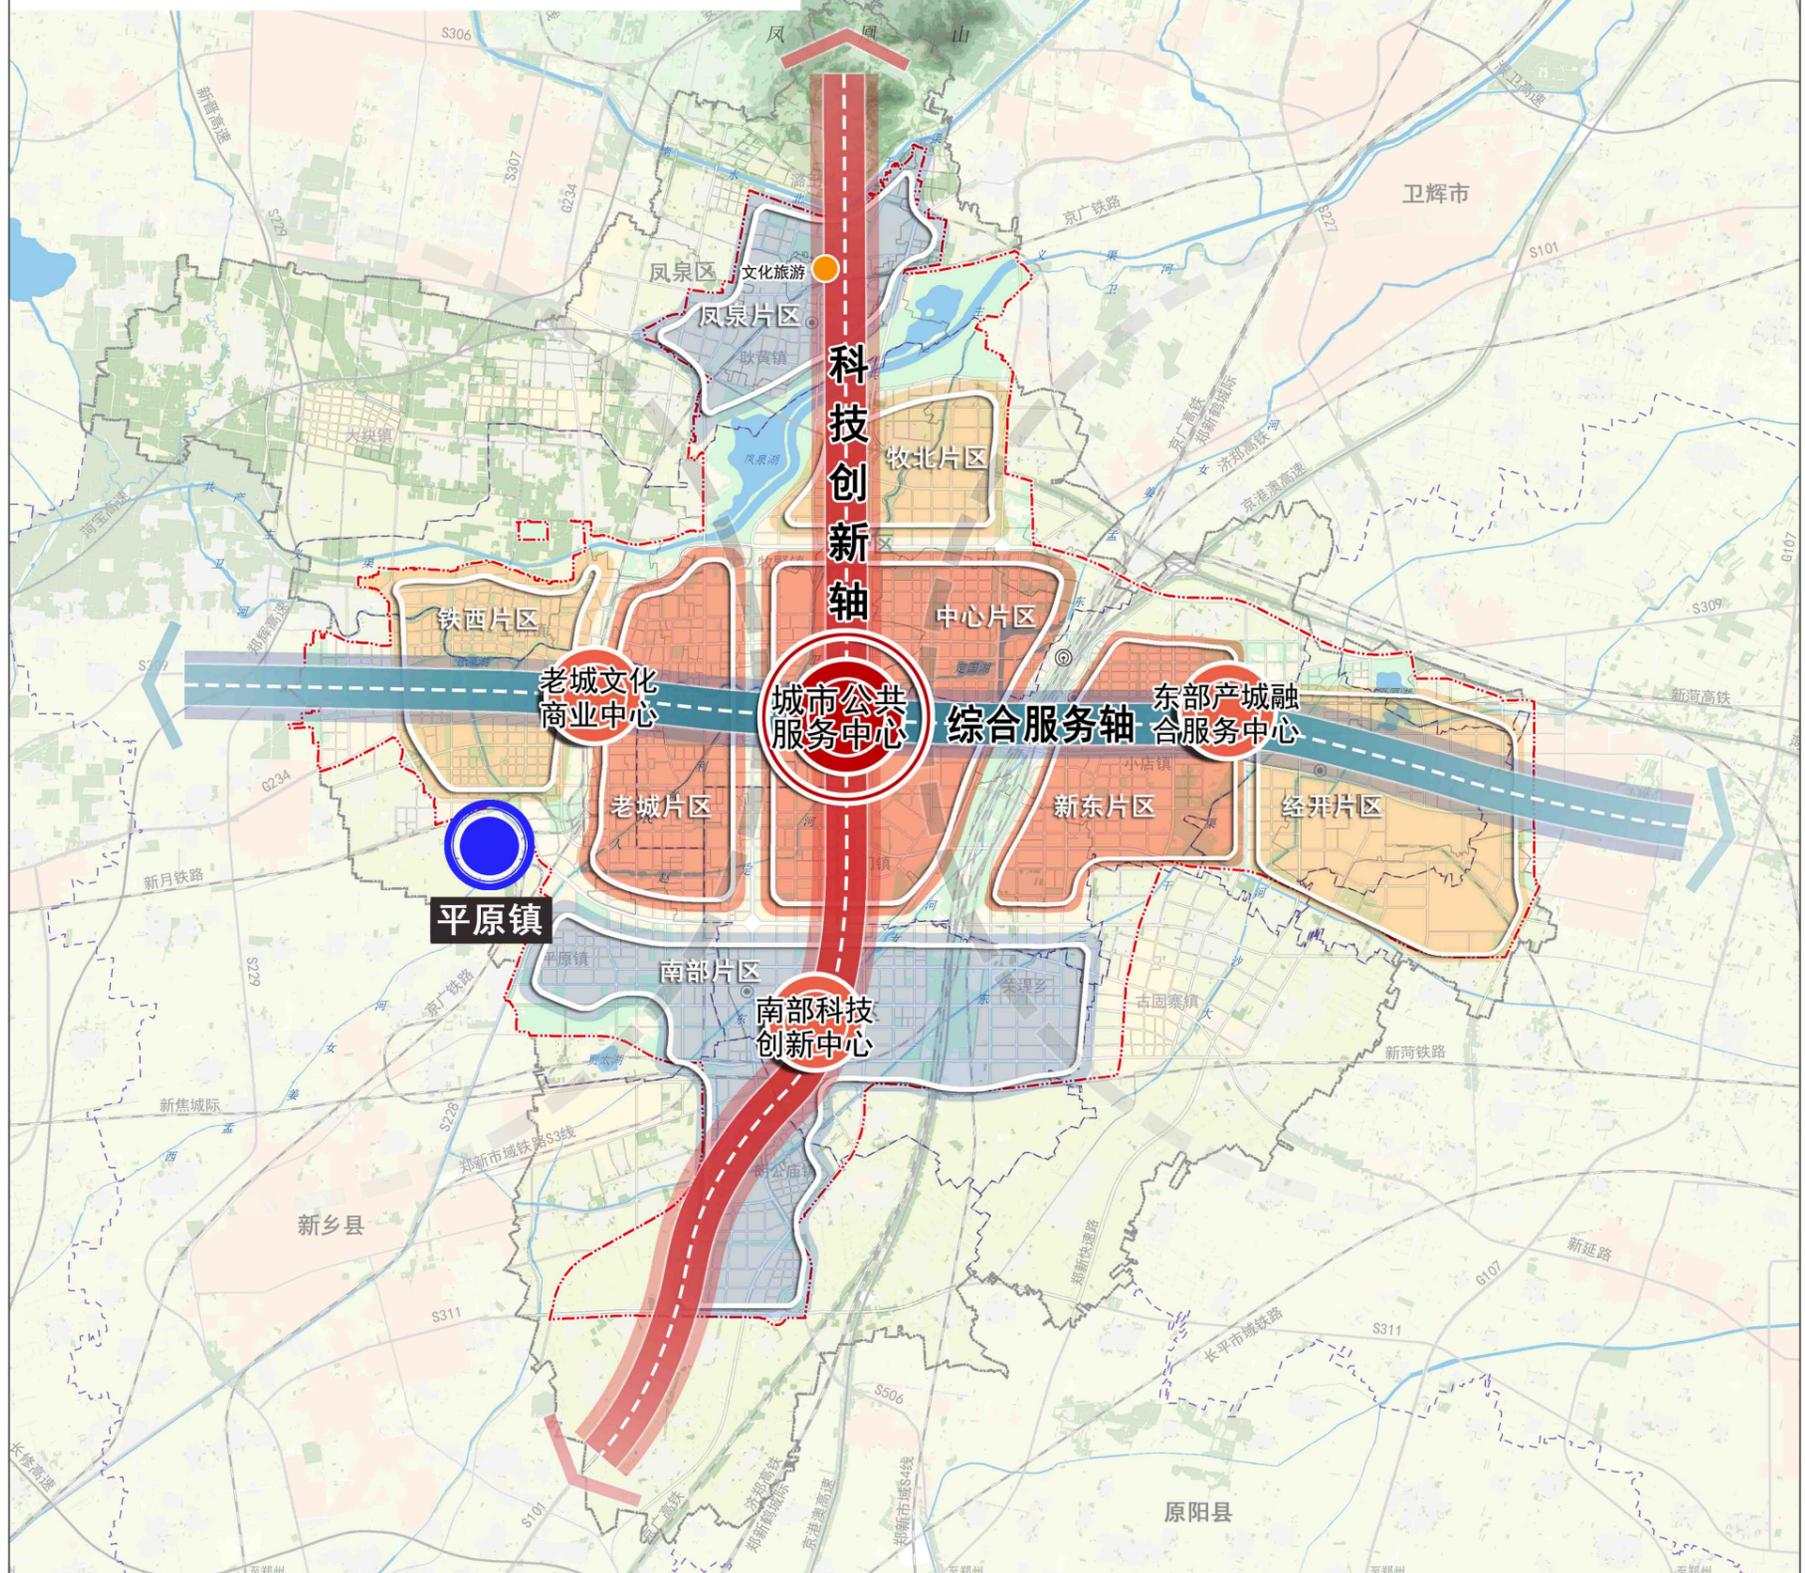


### 新乡市域格局示意图



# 新乡市卫滨区平原镇国土空间总体规划（2021-2035年）

## 镇域国土空间用地现状图

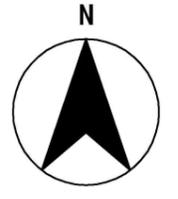
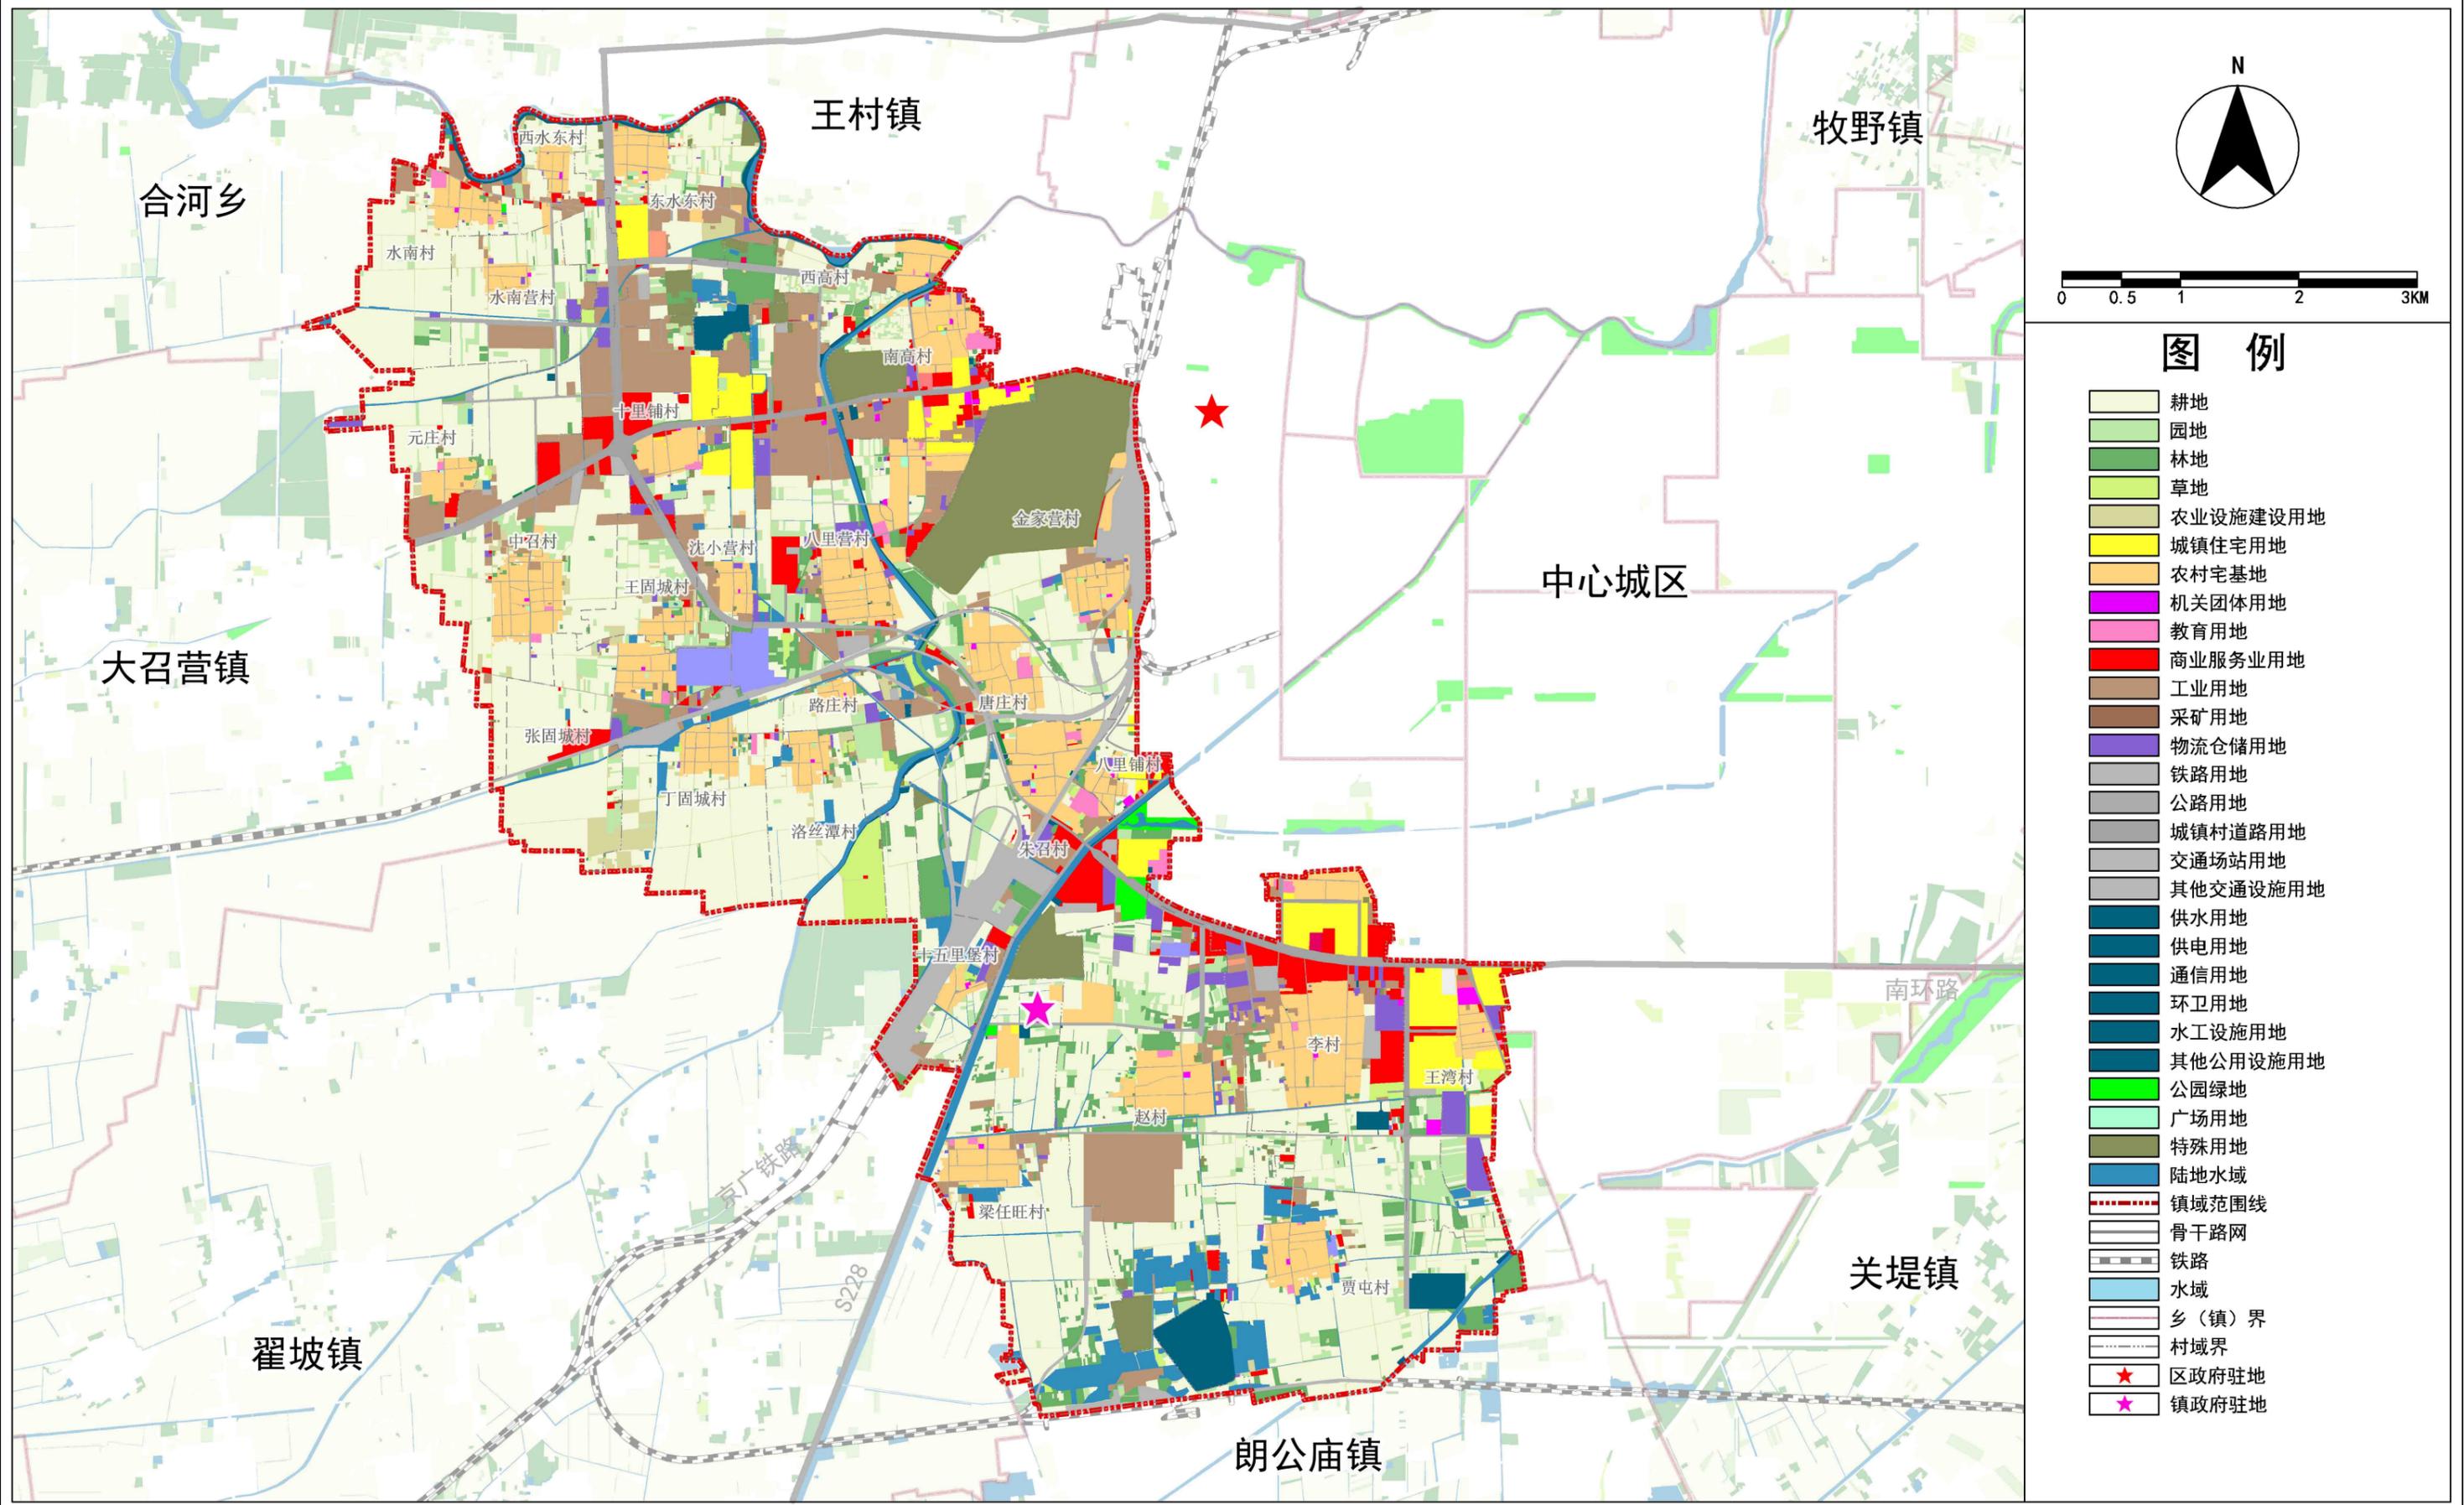


### 图例

- 耕地
- 园地
- 林地
- 草地
- 农业设施建设用地
- 城镇住宅用地
- 农村宅基地
- 机关团体用地
- 教育用地
- 商业服务业用地
- 工业用地
- 采矿用地
- 物流仓储用地
- 铁路用地
- 公路用地
- 城镇村道路用地
- 交通场站用地
- 其他交通设施用地
- 供水用地
- 供电用地
- 通信用地
- 环卫用地
- 水工设施用地
- 其他公用设施用地
- 公园绿地
- 广场用地
- 特殊用地
- 陆地水域
- 镇域范围线
- 骨干路网
- 铁路
- 水域
- 乡(镇)界
- 村域界
- 区政府驻地
- 镇政府驻地

# 新乡市卫滨区平原镇国土空间总体规划（2021-2035年）

## 镇域国土空间总体格局规划图

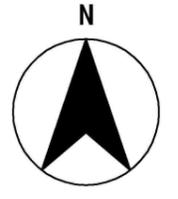
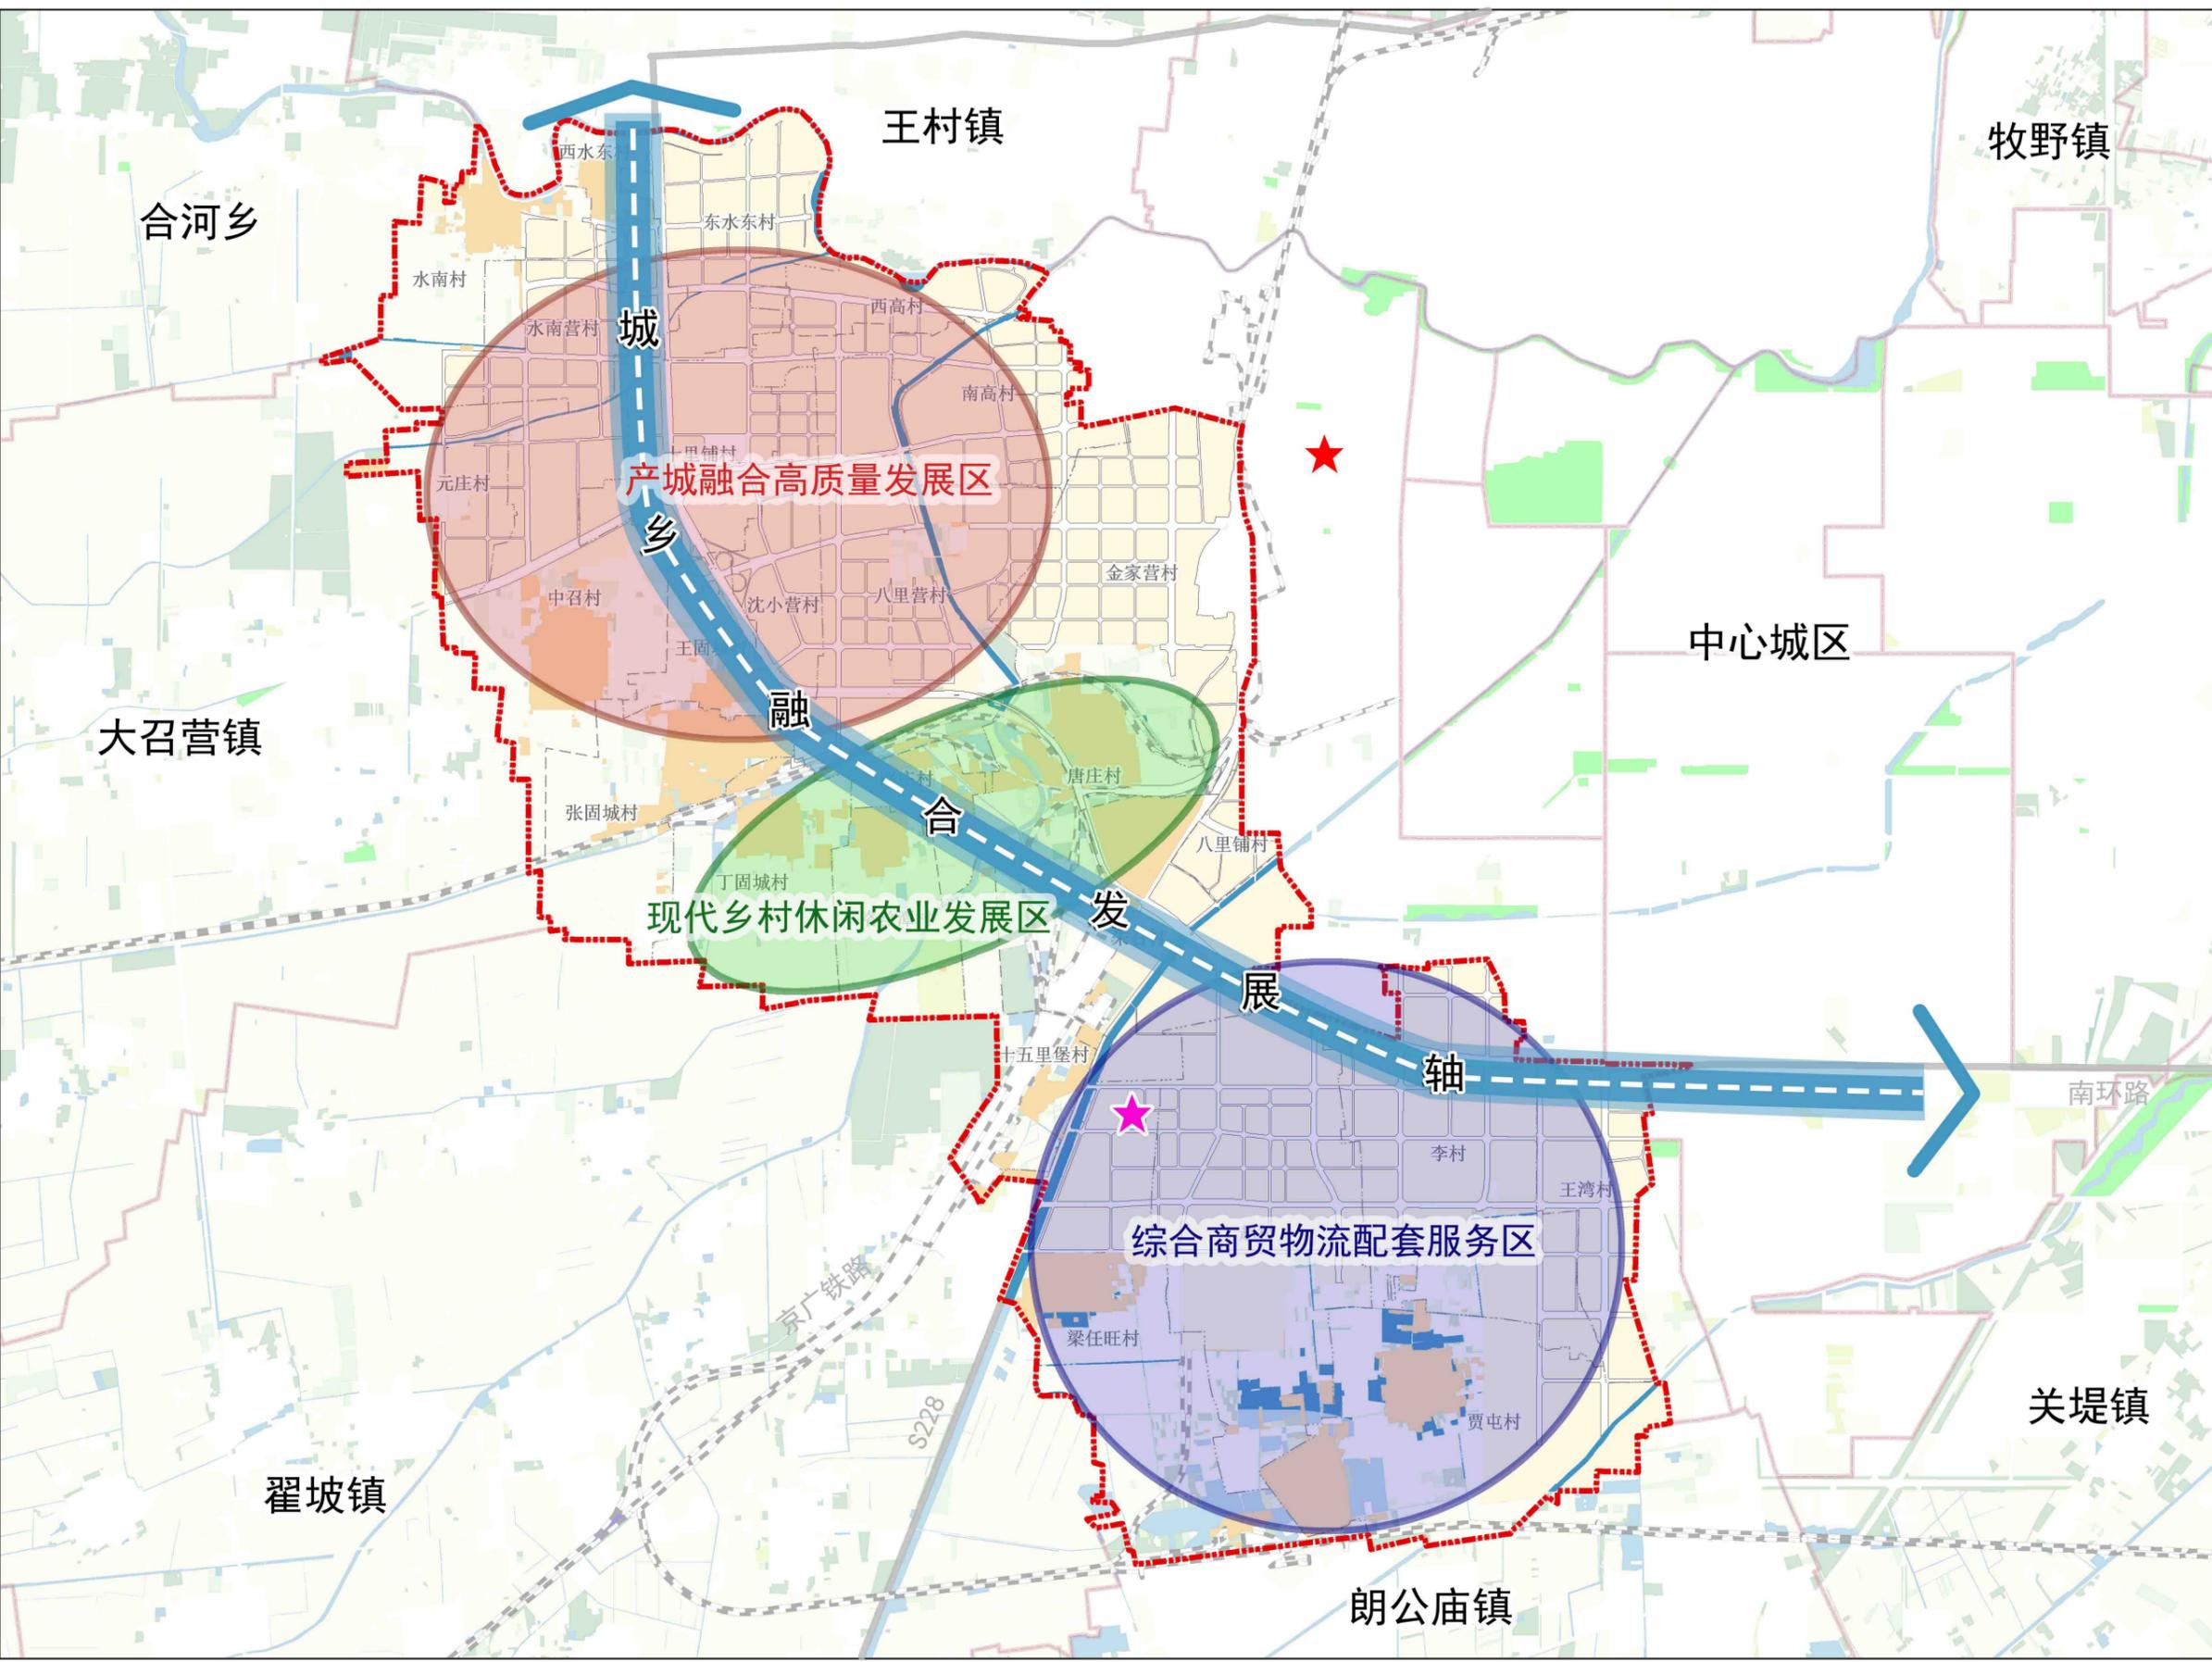


### 图例

- 综合发展轴
- 功能分区
- 骨干路网
- 铁路
- 乡（镇）界
- 村域界
- 镇域范围线
- 区政府驻地
- 镇政府驻地

# 新乡市卫滨区平原镇国土空间总体规划（2021-2035年）

## 镇域国土空间控制线规划图

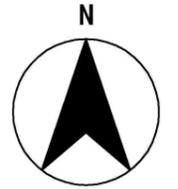
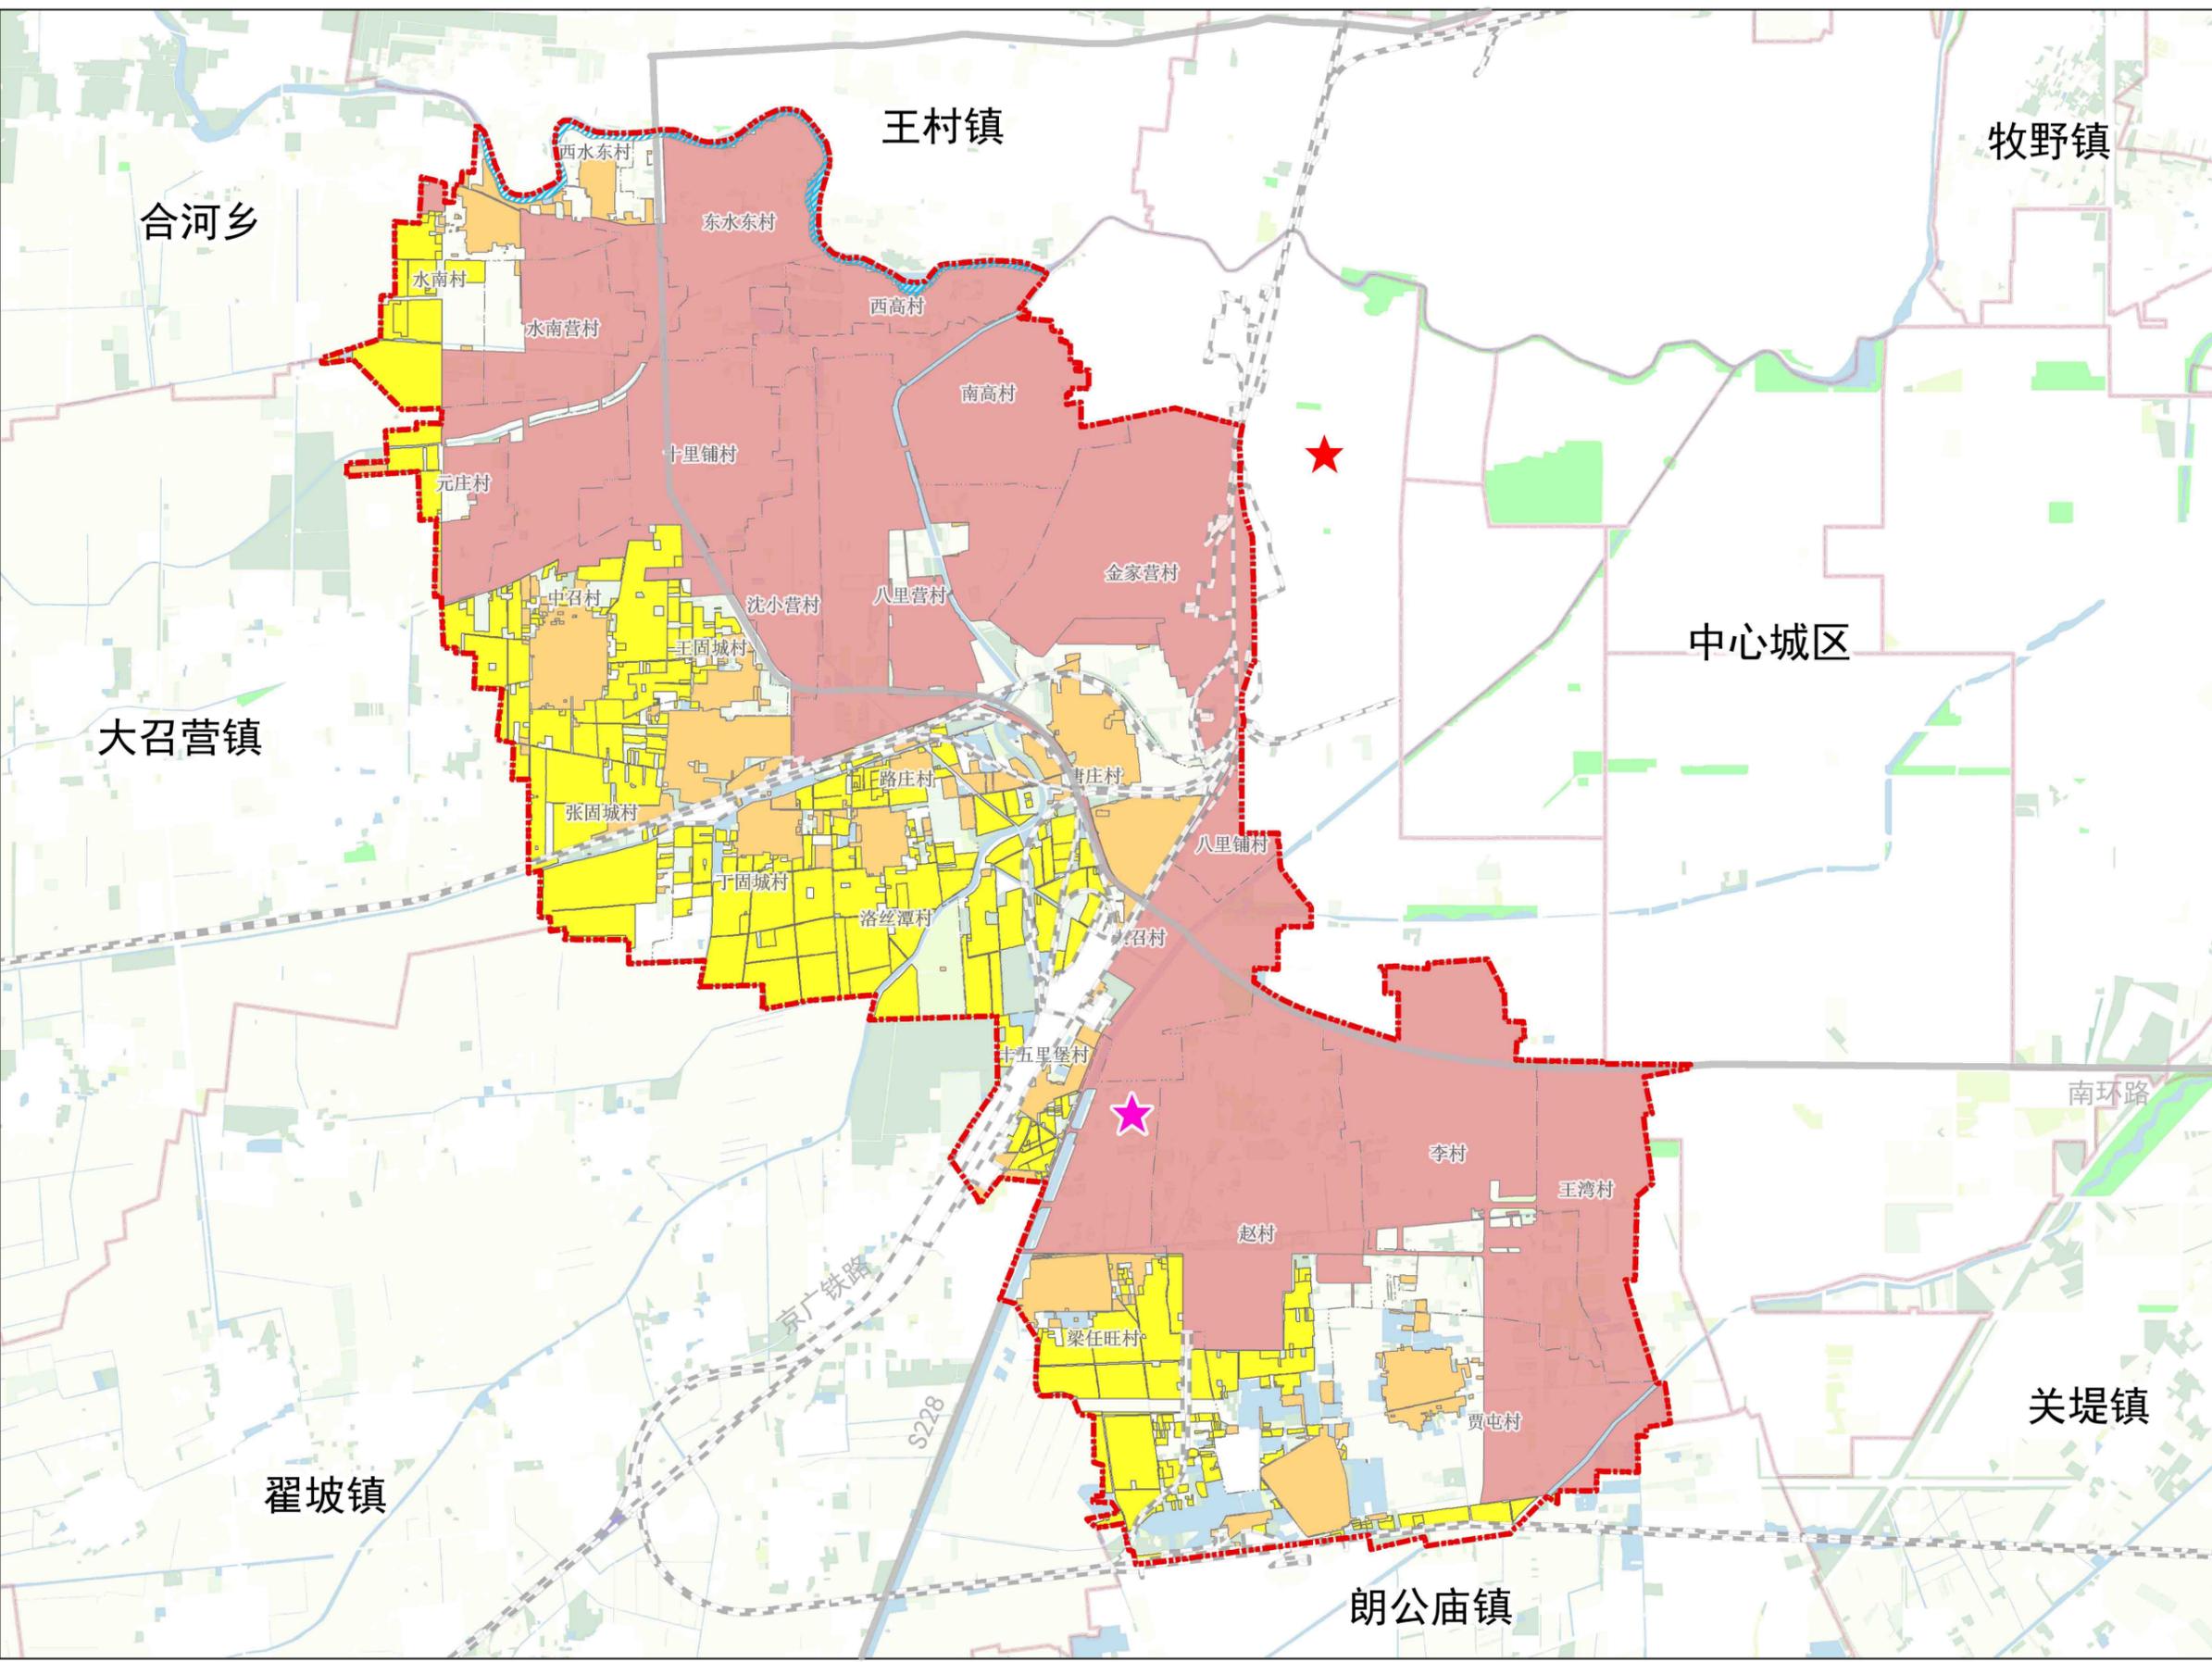


### 图例

- 永久基本农田
- 城镇开发边界
- 村庄建设边界
- 洪涝风险控制线
- 镇域范围线
- 骨干路网
- 铁路
- 水域
- 乡(镇)界
- 村域界
- 区政府驻地
- 镇政府驻地

# 新乡市卫滨区平原镇国土空间总体规划（2021-2035年）

## 镇域村庄布点规划图

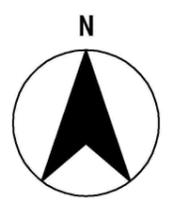
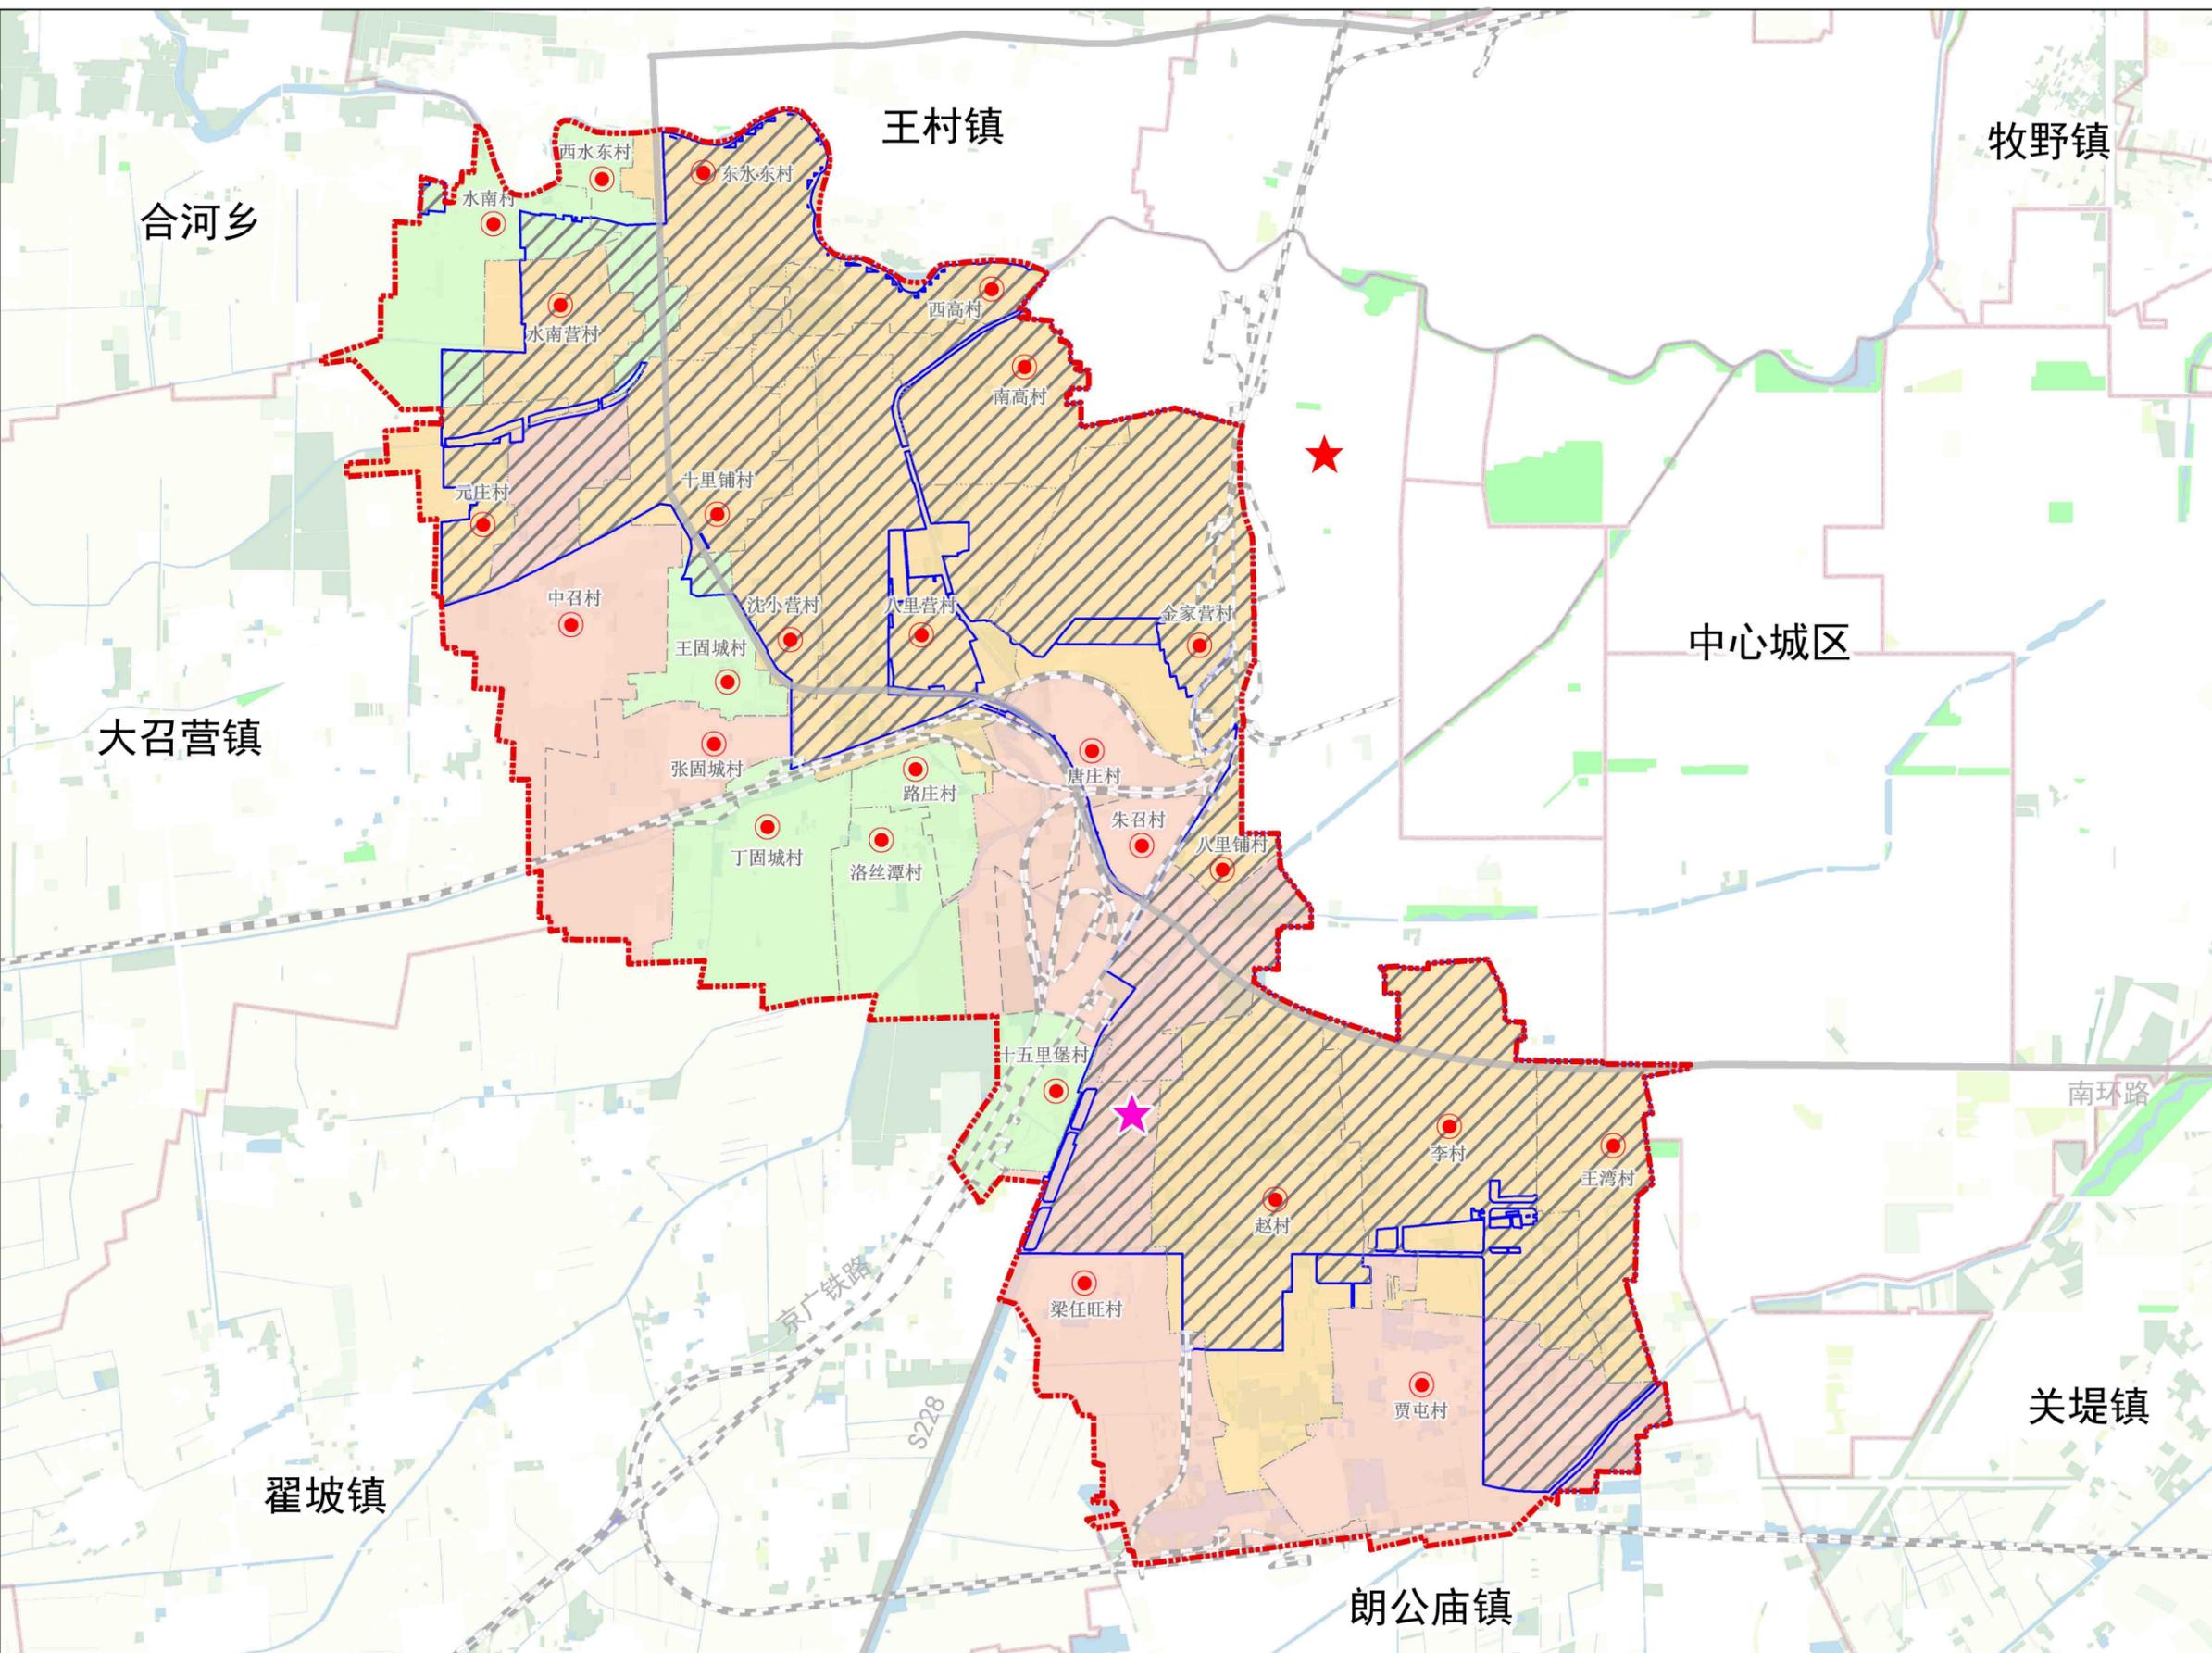


### 图例

- 行政村
- 集聚提升类
- 城郊融合类
- 整治改善类
- 纳入中心城区范围
- 镇域范围线
- 骨干路网
- 铁路
- 水域
- 乡(镇)界
- 村域界
- 区政府驻地
- 镇政府驻地

# 新乡市卫滨区平原镇国土空间总体规划（2021-2035年）

## 镇域综合交通规划图

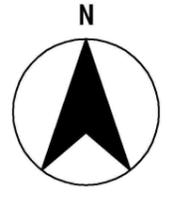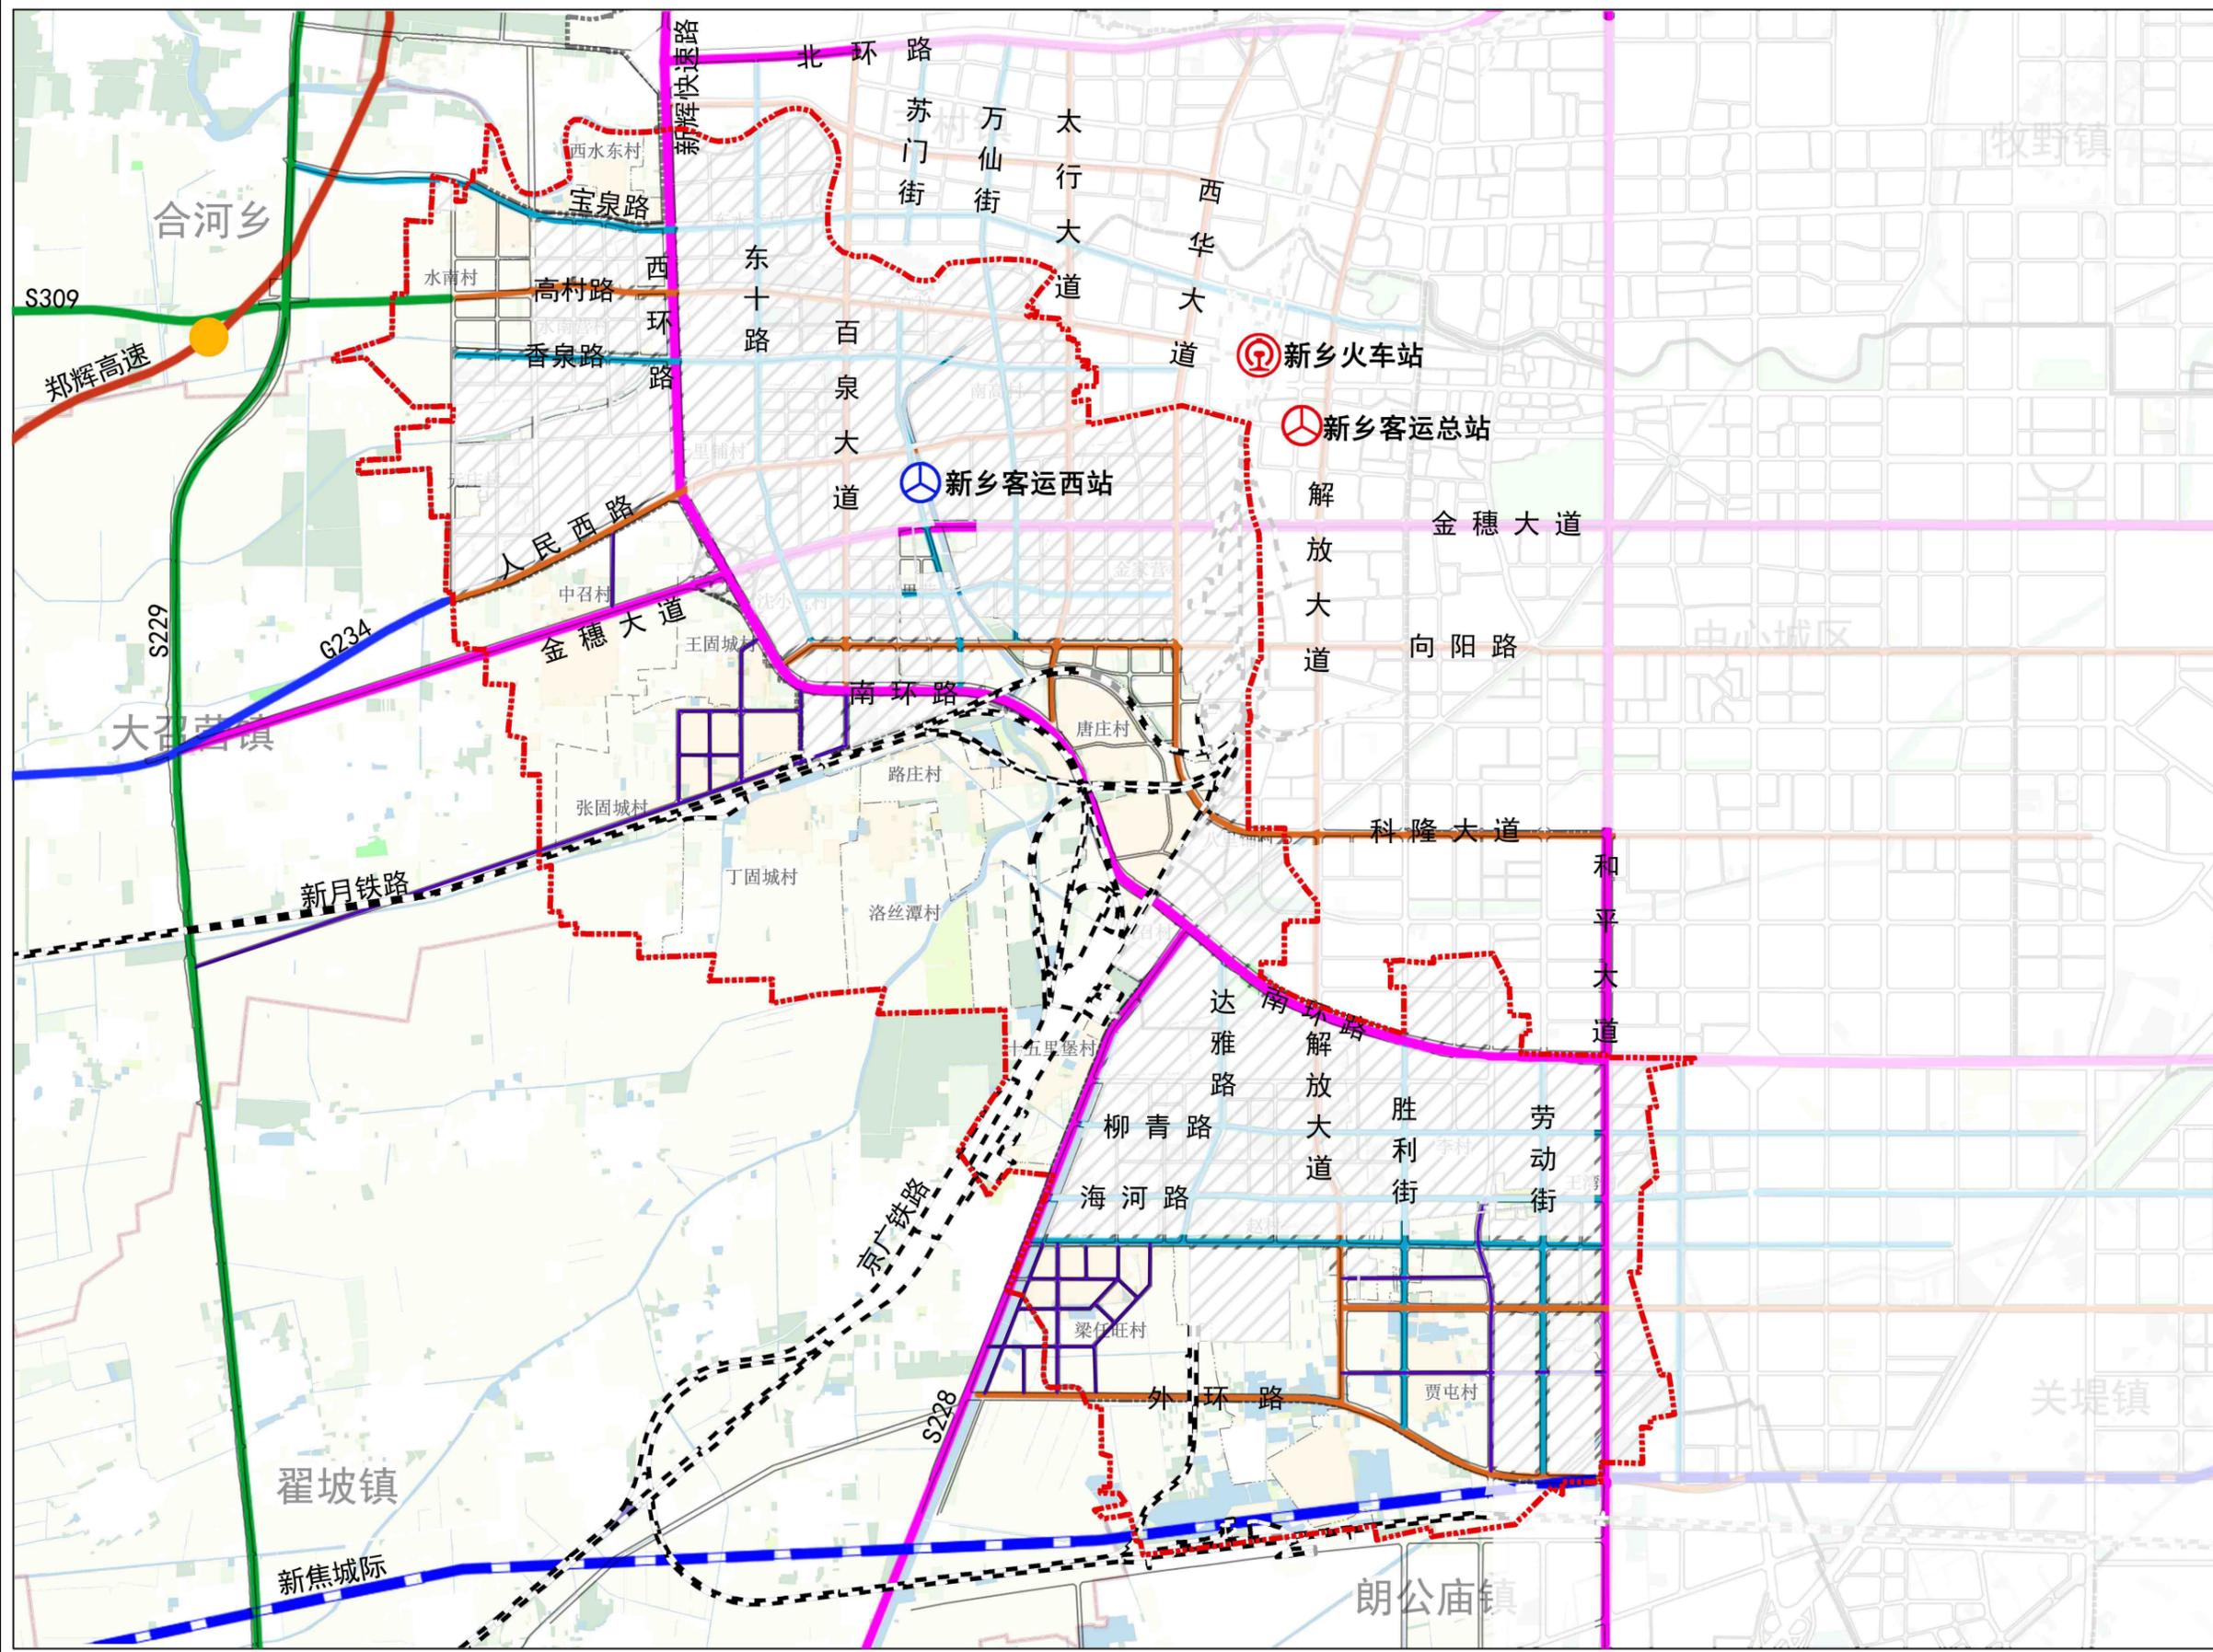

### 图例

- 普速铁路
- 城际铁路
- 高速公路
- 国道
- 省道
- 快速路
- 主干路
- 次干路
- 村庄道路
- 铁路枢纽
- 区域客运站
- 城市客运站
- 高速出入口
- 纳入中心城区用地范围
- 村庄建设用地
- 耕地
- 林地
- 陆地水域
- 区(县)界
- 镇域范围线

# 新乡市卫滨区平原镇国土空间总体规划（2021-2035年）

## 镇域国土空间规划分区图

